

HDE

ALSTERDORF


Wohnfläche
ca. 170,0 m²

Zimmer
4

Dachterrasse
ca. 31,2 m²

WOHNUNG 12



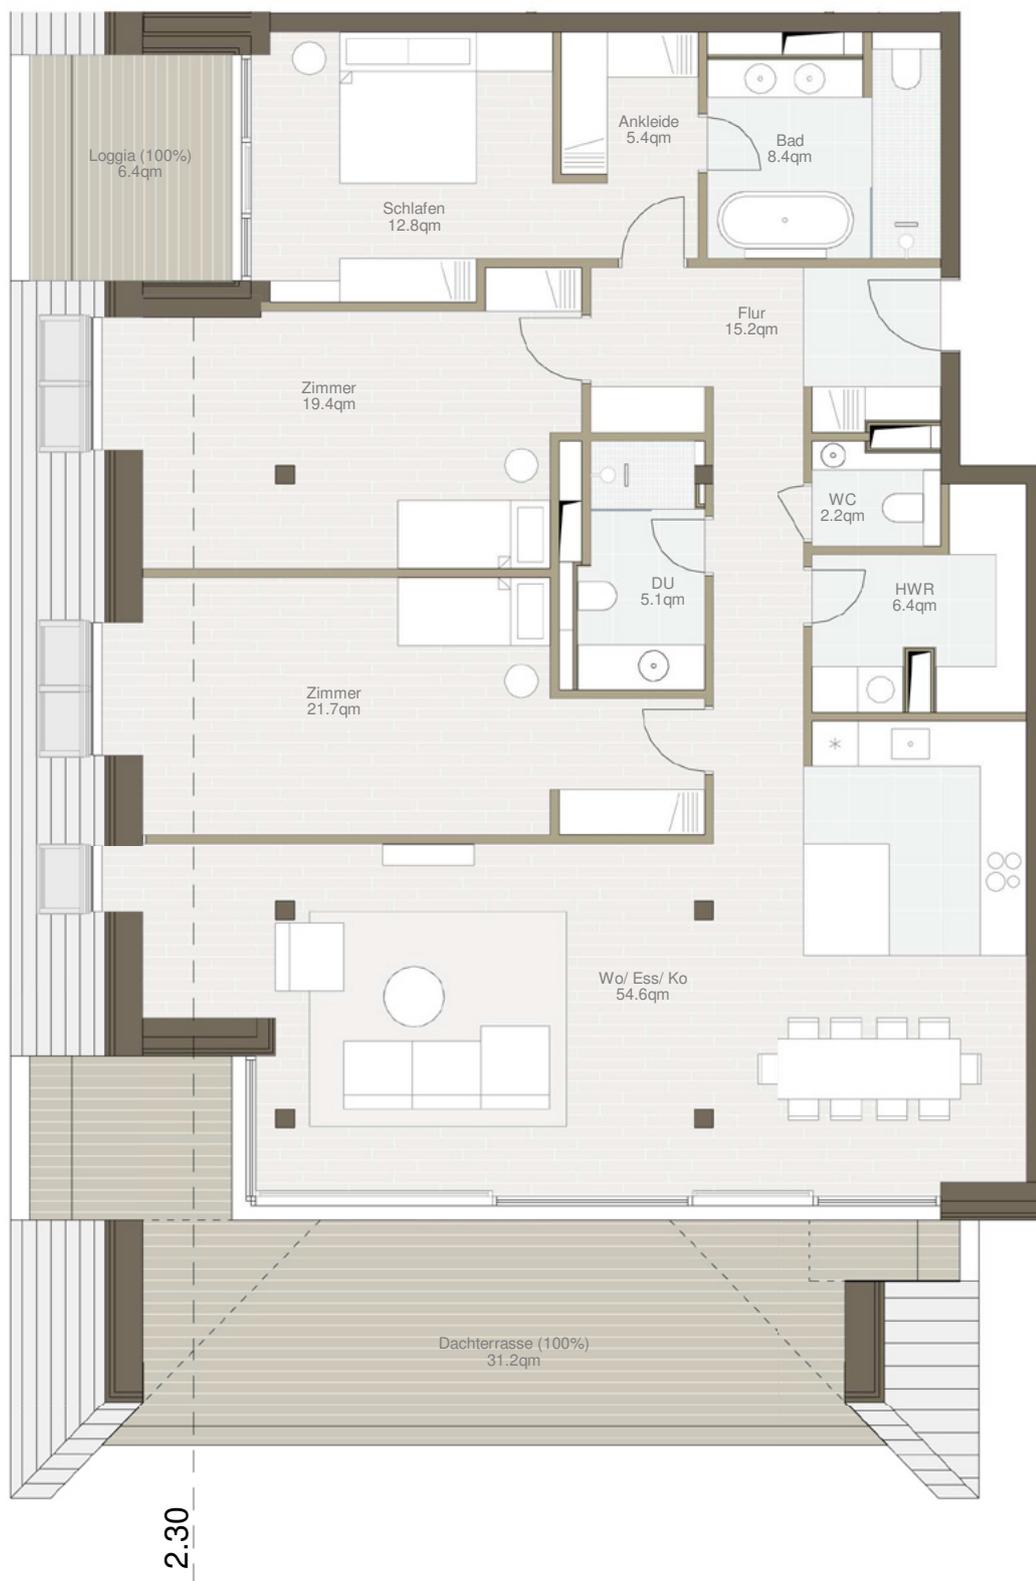

Maßstab 1:100

WOHNUNG 12

Dachgeschoss | ca. 170,0 m² | 4 Zimmer

Raum	ca. m ²
Ankleide	5,4
Bad	8,4
Dachterrasse (50 %)	15,6
Dusche	5,1
Flur	15,2
Loggia (50 %)	3,2
Schlafen	12,8
WC	2,2
HWR	6,4
Wohnen/Essen/Kochen	54,6
Zimmer	19,4
Zimmer	21,7
Gesamt	170,0




LAGE IM GESCHOSS

Diese Wohnung mit vier Zimmern auf ca. 170 Quadratmetern befindet sich im Dachgeschoss des Gebäudes. Sie verfügt über eine große Dachterrasse im Süden und eine Loggia mit Anschluss ans Schlafzimmer im Westen.



Skagerrak-Kanal

Ein Projekt von

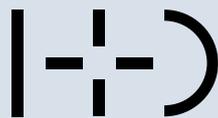

www.iplusd-immo.de

Die Darstellung der Möblierung, Küchengestaltung, Außenanlagen, Bepflanzung und die Ausstattung an technischen Geräten ist beispielhaft und dient lediglich der Anschauung. Im Lieferumfang enthalten und hierfür maßgeblich sind die sich aus der Baubeschreibung und dem Kaufvertrag ergebenden Regelungen. Balkone, Terrassen und Dachterrassen sind mit 50 % in der Wohnfläche enthalten. Die in der Zeichnung angegebenen Flächenangaben sind Zirka-Angaben. Diese Maße können sich im Zuge der Ausführungsplanung und durch Sonderwünsche ändern. Alle Angaben erfolgen nach Aussage Dritter. Für die Richtigkeit und Vollständigkeit kann daher keine Gewähr übernommen werden. Stand: Dezember 2021.